

ΕΦΗΜΕΡΙΣ ΤΗΣ ΚΥΒΕΡΝΗΣΕΩΣ
ΤΗΣ ΕΛΛΗΝΙΚΗΣ ΔΗΜΟΚΡΑΤΙΑΣ

ΕΝ ΑΘΗΝΑΙΣ
ΤΗι 13 ΑΥΓΟΥΣΤΟΥ 1980

ΤΕΥΧΟΣ ΤΕΤΑΡΤΟΝ

ΑΡΙΘΜΟΣ ΦΥΛΛΟΥ
435

ΠΕΡΙΕΧΟΜΕΝΑ

ΔΙΑΤΑΓΜΑΤΑ

ΠΟΛΕΟΔΟΜΙΑ

ΑΠΟΦΑΣΕΙΣ

ΔΙΑΤΑΓΜΑΤΑ

(1)

Περὶ τροποποιήσεως τοῦ ρυμοτομικοῦ σχεδίου Καλαμαριᾶς (Θεσσαλονίκης).

Ο ΠΡΟΕΔΡΟΣ ΤΗΣ ΕΛΛΗΝΙΚΗΣ ΔΗΜΟΚΡΑΤΙΑΣ

Ἔχοντες ὑπ' ὄψει:

1. Τὰς διατάξεις τοῦ ἀπὸ 17 Ἰουλίου 1923 Ν.Δ/τος «περὶ σχεδίων πόλεων κ.λπ.», ὡς μεταγενεστέρως ἐτροποποιήθησαν καὶ συνεπληρώθησαν καὶ εἰδικώτερον τῶν ἄρθρων 3, 9 καὶ 70 αὐτοῦ.

2. Τὰς διατάξεις τοῦ ἄρθρου 62 παρ. 1 τοῦ Ν. 947/1979 «περὶ οἰκιστικῶν περιοχῶν» (ΦΕΚ 169/Α').

3. Τὰς διατάξεις τοῦ Ν. 1032/1980 «περὶ συστάσεως Ὑπουργείου Χωροταξίας, Οἰκισμοῦ καὶ Περιβάλλοντος» (ΦΕΚ 57/Α') καὶ εἰδικώτερον τῶν ἄρθρων 1 (παρ. 1), 2 (παρ. 2), 3, 7 καὶ 19 αὐτοῦ.

4. Τὴν ὑπ' ἀριθμ. 16/1979 πρᾶξιν τοῦ Δημοτικοῦ Συμβουλίου Καλαμαριᾶς (Θεσσαλονίκης).

5. Τὰς ὑπ' ἀριθμ. 567/1978 καὶ 933/1979 γνωμοδοτήσεις τοῦ Συμβουλίου Δημοσίων Ἔργων (Τμῆμα Οἰκισμοῦ).

6. Τὴν ὑπ' ἀριθμ. 286/1980 γνωμοδότησιν τοῦ Συμβουλίου τῆς Ἐπικρατείας, προτάσει τοῦ Ὑπουργοῦ Χωροταξίας, Οἰκισμοῦ καὶ Περιβάλλοντος, ἀπεφασίσαμεν:

Ἄρθρον 1.

Ἐγκρίνεται ἡ τροποποίησις τοῦ ρυμοτομικοῦ σχεδίου Καλαμαριᾶς (Θεσσαλονίκης) εἰς τὴν ὁδὸν Ροδοπόλεως (προέκτασις ὁδοῦ Πόντου) καὶ δὴ κατὰ τὸ μεταξὺ τῶν ὁδῶν Κολοπούρου - Καυκάσου καὶ Θεοδοσιουπόλεως τμῆμα αὐτῆς, ὡς ἐμφαίνεται εἰς τὸ ὑπὸ τοῦ Γενικοῦ Διευθυντοῦ Οἰκισμοῦ θεωρημένον διὰ τῆς ὑπ' ἀριθ. Γ. 4908/1980 πράξεως αὐτοῦ σχετικὸν πρωτότυπον διάγραμμα ὑπὸ κλίμακα 1 : 500, τοῦ ὁποίου συνοπτικὸν ἀντίτυπον δημοσιεύεται μετὰ τοῦ παρόντος.

Ἄρθρον 2.

Κατὰ τὸ πρόσωπον τῶν οἰκοπέδων, οἰκοδομημένων ἢ μή, τῶν κειμένων ἐντὸς τῶν ὑπ' ἀριθ. 27, 28 καὶ 29 οἰκοδομικῶν τετραγώνων καὶ ἐχόντων πρόσωπον ἐπὶ τοῦ ἐν ἄρθρου 1 τοῦ παρόντος ἀναφερομένου τμήματος τῆς ὁδοῦ Ροδοπόλεως, καταργεῖται τὸ προβλεπόμενον ὑπὸ τοῦ ἐγκεκριμένου ρυμοτομικοῦ σχεδίου προκήπιον καὶ ἐπιβάλλεται νέον τοιοῦτον, πλάτους τεσσάρων (4.00) μέτρων, ὡς ἐμφαίνεται εἰς τὸ αὐτὸ ὡς ἄνω διάγραμμα.


Εἰς τὸν Ὑπουργὸν Χωροταξίας, Οἰκισμοῦ καὶ Περιβάλλοντος, ἀναθέτομεν τὴν δημοσίευσιν καὶ ἐκτέλεσιν τοῦ παρόντος Διατάγματος.

Ἐν Ἀθήναις τῇ 2 Ἰουλίου 1980

Ο ΠΡΟΕΔΡΟΣ ΤΗΣ ΔΗΜΟΚΡΑΤΙΑΣ
ΚΩΝΣΤΑΝΤΙΝΟΣ Γ. ΚΑΡΑΜΑΝΛΗΣ

Ο ΥΠΟΥΡΓΟΣ ΧΩΡΟΤΑΞΙΑΣ, ΟΙΚΙΣΜΟΥ ΚΑΙ ΠΕΡΙΒΑΛΛΟΝΤΟΣ
ΓΕΩΡΓΙΟΣ ΠΛΥΤΑΣ


B

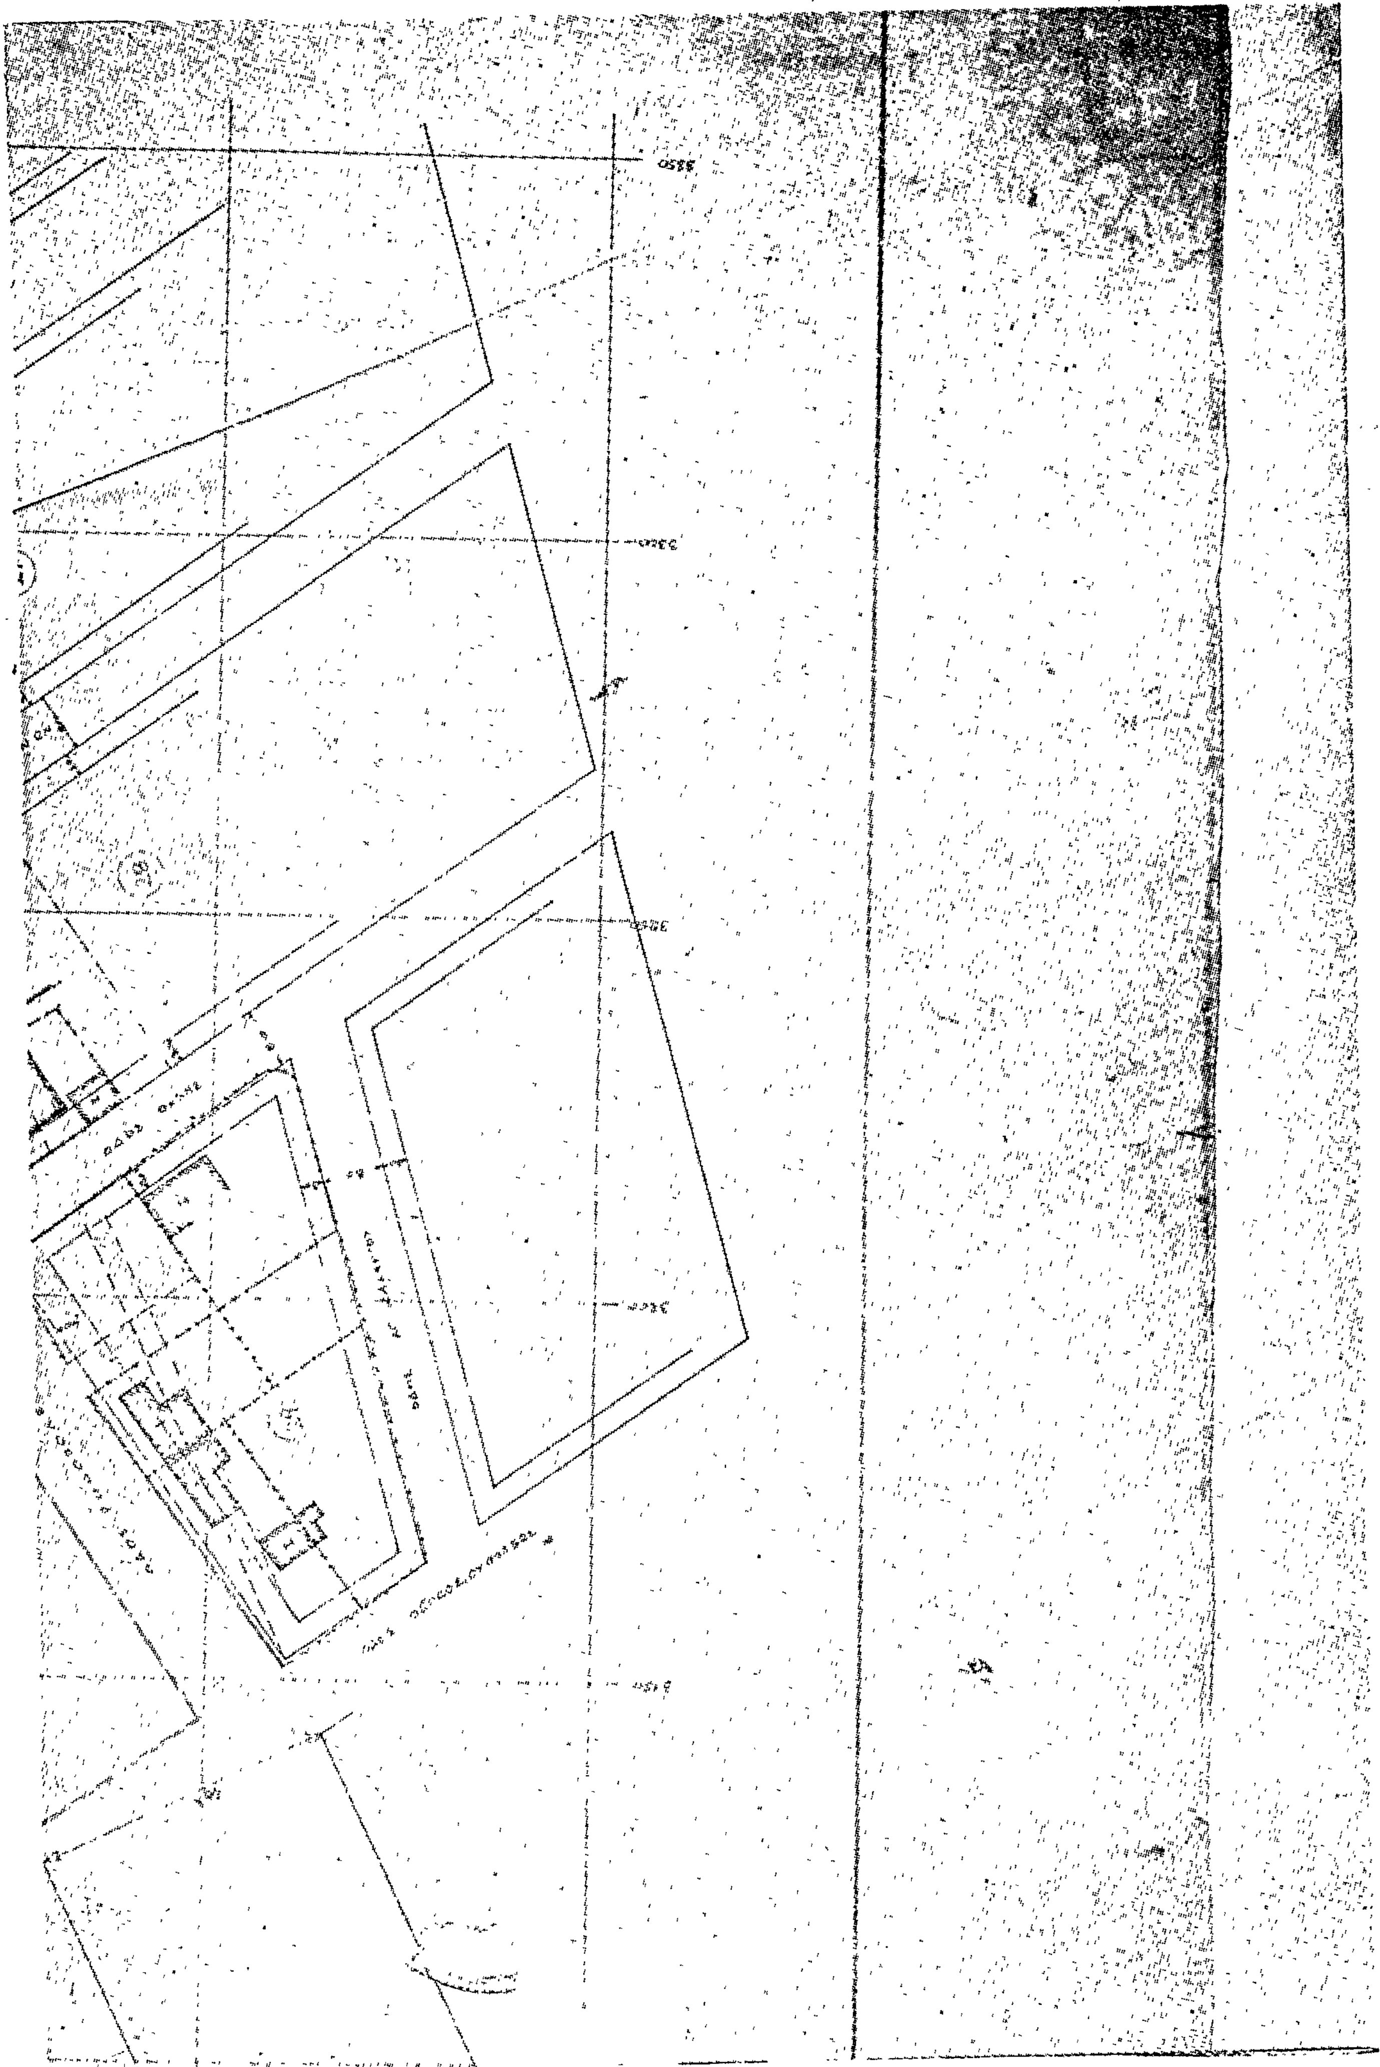

ΠΟΛΕΟΔΟΜΙΑ

ΑΠΟΦΑΣΕΙΣ

'Αριθ. 1414 (2)

Περὶ τροποποιήσεως ρυμοτομικοῦ σχεδίου Κοινότητας Μενιδίου κοντὰ στὴν Κεντρικὴ Πλατεῖα δι' ἐνσωματώσεως σ' αὐτὴν παρακείμενου οἰκοδομικοῦ τετραγώνου.

Ο ΝΟΜΑΡΧΗΣ ΑΙΤΩΛΙΑΣ ΚΑΙ ΑΚΑΡΝΑΝΙΑΣ

Έχοντας ὑπόψη :

1. Τὶς διατάξεις τοῦ Ν. 3200/55 «περὶ Διοικητικῆς ἀποκεντρώσεως».

2. Τὶς διατάξεις τοῦ ἀπὸ 20.6.1955 Β.Δ/τος «περ. ἐξαιρέσεως ἀπὸ τῆς κατὰ τὴν παρ. 1 τοῦ ἄρθρου 1 τοῦ Ν. 3200/55 ἁρμοδιότητος τοῦ Ὑπουργείου Δημ. Ἔργων».

3. Τὶς διατάξεις τοῦ 863/1970 Β.Δ/τος «περὶ διαρθρώσεως τοῦ Ὑπουργείου Συγκοινωνιῶν καὶ Δημ. Ἔργων» ὅπως τοῦτο τροποποιήθηκε μὲ τὸ 572/1967 Π.Δ/μα,,

4. Τὶς διατάξεις τοῦ 532/1970 Ν.Δ/τος «περὶ διοικητικῆς ἀποκεντρώσεως».

5. Τὶς διατάξεις τοῦ 712/1970 Β.Δ/τος ὅπως τροποποιήθηκε καὶ συμπληρώθηκε τὸ 677/1971 καὶ 198/1972 Β.Δ/τος.

6. Τὴ Λ7/16/11/7.10.70 κοινὴ ἀπόφαση τῶν Ὑπουργῶν «περὶ ὀργανώσεως τῶν Περιφ/κῶν Ὑπηρεσιῶν τοῦ ΥΠ ΔΕ».

7. Τὴ Λ9/1-8/3/9.8.71 κοινὴ ἐγκύκλιο τῶν Πρωθυπουργοῦ, 'Αντιπροέδρου καὶ Ὑπουργοῦ τῶν 'Εσωτερικῶν «περὶ ὀργανώσεως τῶν Νομαρχιῶν».

8. Τὶς διατάξεις : α) τοῦ ἀπὸ 17.7.23 Ν.Δ. «περὶ σχεδίων πόλεων κλπ.», β) τοῦ Α.Ν. 314/68 «περὶ ἁρμοδιότητος ἐπὶ θεμάτων ἐγκρίσεως τροποποιήσεων ἐπεκτάσεων κλπ. σχεδίων πόλεων», γ) τὸ Ν.Δ. 1018/71 «περὶ τροποποιήσεως καὶ συμπληρώσεως τοῦ Α.Ν. 314/1968, δ) τὸ Ν.Δ. 8/73 περὶ ΓΟΚ τοῦ Κράτους.

9. Τὴ σύμφωνη γνωμοδότηση τοῦ Νομ/κοῦ Συμβουλίου ΔΕ, ποὺ διατυπώθηκε στὸ 9/80 (θέμα 23ον) πρακτικὸ αὐτοῦ.

10. Τὸ γεγονὸς ὅτι ἡ προτεινόμενη τροποποίηση ἀπὸ τὴν Κοινότητα Μενιδίου τοῦ Σχεδίου πόλεως, ἐπιβάλλεται γιὰ λόγους κοινῆς ἀνάγκης καὶ ὠφελείας δεδομένου ὅτι ὁ ὑπόψη χῶρος ἀφ' ἑνὸς βρίσκεται παραπλεύρως τῆς ὑπαρχούσης μικρᾶς σὲ ἔκταση κεντρικῆς πλατείας τῆς Κοινότητας Μενιδίου, ἀφ' ἑτέρου ἡ ἔκταση τῆς ὑπαρχούσης πλατείας δὲν ἐπαρκεῖ γιὰ τὶς αὐξανόμενες ἀνάγκες τῆς Κοινότητας, ἡ ὁποία ἔχει μεγάλη τουριστικὴ ἀνάπτυξη καὶ εἶναι μοναδικὴ (ἡ πλατεία) πρὸς τὸ μέρος τῆς θαλάσσης, ἀποφασίζουμε :

'Εγκρίνουμε τὴν προτεινόμενη ἀπὸ τὴν Κοινότητα Μενιδίου τροποποίηση τοῦ σχεδίου πόλεως, ἡ ὁποία συνίσταται στὴ μετατροπὴ τοῦ παραπλεύρως τῆς κεντρικῆς πλατείας Οἰκοδ. τετραγώνου ἀπὸ οἰκοδομήσιμο χῶρο σὲ κοινόχρηστο χῶρο καὶ στὴ συνένωση αὐτῶν μὲ τὴν ἀντίστοιχη κατάργηση τοῦ μεταξὺ ὑπάρχοντος δρόμου, μὲ τὴν ὑπάρχουσα πλατεία, οὕτως ὥστε νὰ αὐξηθεῖ τὸ ἐμβαδὸν αὐτῆς.


Ἡ ἐν λόγῳ τροποποίηση φαίνεται στὸ τοπογραφικὸ διάγραμμα, ποὺ συνοδεύει τὴν παροῦσα ἀπόφαση.

Ἡ ἀπόφαση αὐτὴ νὰ δημοσιευθεῖ στὴν 'Εφημερίδα τῆς Κυβερνήσεως.

Μεσολόγγι, 30 'Ιουνίου 1980

Ὁ Νομάρχης

ΚΩΝ. ΘΑΝΟΠΟΥΛΟΣ

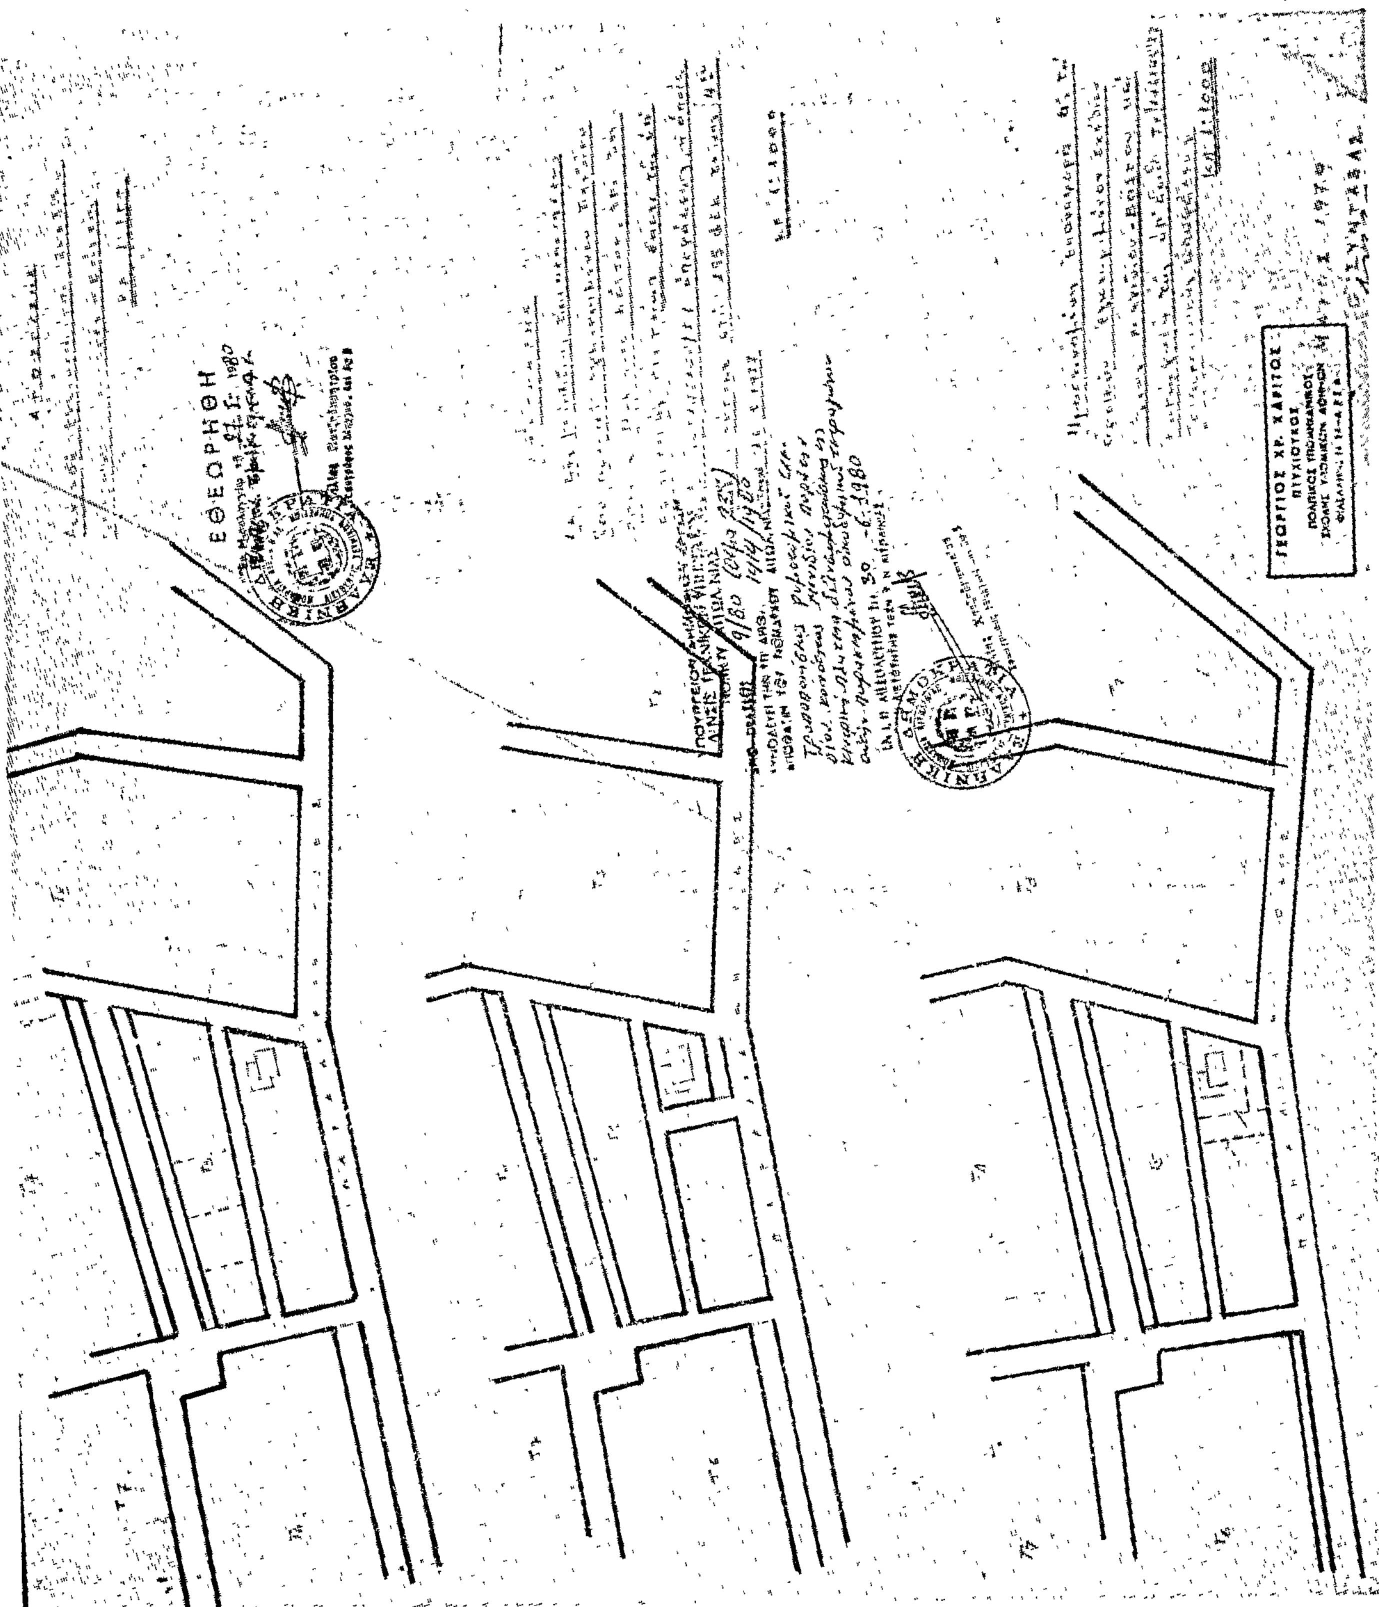
ΕΘΕΩΡΗΘΗ

'Αριθ. Π. 2938 (3)

Περὶ ἀναγνωρίσεως τῆς ἰδιωτικῆς παρόδου 'Ηλ. 'Ηλιοπούλου ὅτι ὑπάρχει πρὶν ἀπὸ τὸ ἔτος 1923, στὸ Δερβένι, Νομοῦ Κορινθίας.

Ο ΝΟΜΑΡΧΗΣ ΚΟΡΙΝΘΙΑΣ

Σύμφωνα μέ:

1. Τὶς διατάξεις:

α) Τῆς παρ. 4 τοῦ ἄρθρου 20 τοῦ ἀπὸ 17.7.1923 Ν. Δ/τος «περὶ σχεδίων πόλεων, κωμῶν καὶ συνοικισμῶν τοῦ Κράτους καὶ ἀνεγέρσεως αὐτῶν».

β) Τοῦ Ν. 3200/1955 «περὶ Διοικητικῆς 'Αποκεντρώσεως», ὅπως ἔχει συμπληρωθεῖ καὶ τροποποιηθεῖ μεταγενέστερα μὲ τὸ 532/1970 Ν.Δ.

γ) Τοῦ 712/70 Β.Δ. «περὶ καθορισμοῦ τῶν διατηρουμένων ὑπὲρ τοῦ 'Υπουργοῦ Δημοσίων Ἔργων ἁρμοδιοτήτων», ποὺ ἐκδόθηκε σ' ἐκτέλεση τοῦ 532/1970 Ν.Δ., ὅπως αὐτὰ τροποποιήθηκαν καὶ συμπληρώθηκαν μὲ τὰ 677/1971 καὶ 198/1972 Β. Δ/τα.

2. Τὴν ἀπὸ 16.6.1980 αἴτηση τοῦ 'Ηλ. 'Ηλιόπουλου μὲ τὴν ὁποία ζητεῖ τὴν ἔκδοση ἀποφάσεως γιὰ τὴν πάροδο στὸ Δερβένι ποὺ ἔχει σχηματισθεῖ πρὶν ἀπὸ τὸ ἔτος 1923.

3. Τοὺς ἀκόλουθους τίτλους ἰδιοκτησίας, στοὺς ὁποίους ἀναφέρεται ἡ ὑπόψη πάροδος:

α) 2893/26.9.79 τῆς Συμβολαιογράφου 'Αθηνῶν Γεωργίας Σπίνου.

β) 9150/24.11.33 τοῦ Συμβολαιογράφου Εὐρωστίνης Γεωργίου Μελισσαρόπουλου.

γ) 9277/2.2.34 τοῦ Συμβολαιογράφου Εὐρωστίνης Γεωργ. Μελισσαρόπουλου.

5. Τὸ ἀπὸ Μαΐου 1978 τοπογραφικὸ διάγραμμα.

6. Τὴ 17/13/25.6.80 πράξη τοῦ Νομαρχιακοῦ Συμβουλίου Δημοσίων Ἔργων Νομοῦ Κορινθίας, ἀποφασίζουμε:


'Αναγνωρίζουμε ὅτι ἡ πάροδος στὸ Δερβένι, ποὺ ἔχει σχηματισθεῖ μὲ ἰδιωτικὴ πρωτοβουλία, προϋπῆρχε τοῦ ἀπὸ 17.7. 1923 Ν.Δ/τος, μετὰ τὴν ἰσχὺ τοῦ ὁποίου δὲν ἔγινε καμιὰ αὔξηση τοῦ ἀρχικοῦ κοινόχρηστου χώρου.

'Η ἀνωτέρω πάροδος βρίσκεται μέσα στὸ ἐγκεκριμένο σχέδιο Δερβενίου καὶ περικλείεται ἀπὸ τὶς ὁδοὺς 'Εθνικῆς 'Οδοῦ —Παραλιακῆς καὶ δύο Κοινοτικῶν, ὅπως φαίνεται στὸ ἀπὸ Μαΐου 1978 τοπογραφικὸ διάγραμμα τοῦ Χαρ. Κωνσταντέλλου Τεχνολόγου Πολιτικοῦ Μηχανικοῦ, τὸ ὁποῖο ἔχει θεωρηθεῖ ἀπὸ τὸ Διευθυντὴ Τεχνικῶν 'Υπηρεσιῶν τῆς Νομαρχίας μας.

'Η ἀπόφαση αὐτὴ νὰ δημοσιευθεῖ στὴν 'Εφημερίδα τῆς Κυβερνήσεως.

Κόρινθος, 14 'Ιουλίου 1980

'Ο Νομάρχης καὶ ἁ.α.
Θ. ΕΥΣΤΑΘΙΑΔΗΣ

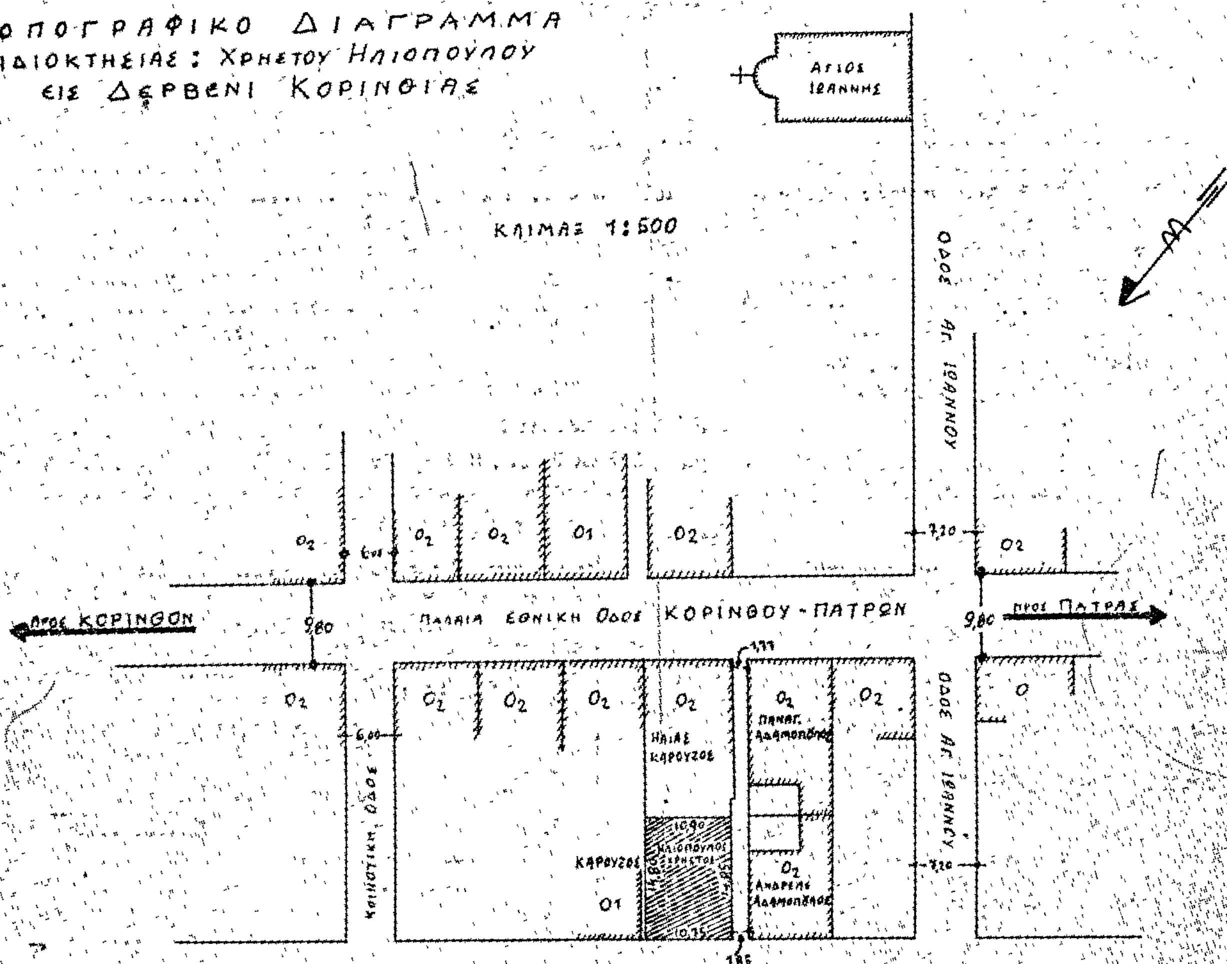

Θ Α Λ Α Σ Σ Α

25-6-80
Δ[illegible]

ΕΛΑΧΙΣΤΑ ΟΡΙΑ ΟΙΚΟΠΕΔΩΝ ΚΑΙ ΟΙΚΟΔΟΜΙΚΟΝ ΣΥΣΤΗΜΑ
ΤΟΜΕΥΣ: Κεντρικόν τμήμα οικισμού

σύστημα	ΣΥΝΕΧΕΣ	κατά περίπτωσιν	ΣΥΝΕΧΕΣ
πρόσωπον	8,00 m	»	5,00 m
βάθος	12,00 m	»	6,00 m
εμβαδόν	150 m²	»	60 m²

ΟΡΟΙ ΔΟΜΗΣΕΩΣ
ΤΟΜΕΥΣ: Κεντρικόν τμήμα οικισμού

όροφοι	3	κατά περίπτωσιν	—
μέγιστον ύψος	11 m	»	—
ποσοστόν καλύψεως	85% (Αρ 18 ΒΔ ΓΟΚ)	»	—
συντελ. δομήσεως	—	»	

ΠΑΤΡΑΙ ΜΑΪΟΣ 1978
Ο ΜΗΧΑΝΙΚΟΣ

ΧΑΡΑΛ. Γ. ΚΩΝΣΤΑΝΤΕΛΛΟΣ
ΤΕΧΝΟΛΟΓΟΣ ΠΟΛΙΤΙΚΟΣ ΜΗΧΑΝΙΚΟΣ
ΠΤΥΧΙΟΥΧΟΣ Α.Σ.Ε.Τ.Ε.Μ.
ΠΑΤΡΑΙ
Α.Μ.Π.Γ.Π. 1123 ☎: 327-355

Η ΓΕΝΙΚΗ ΔΙΕΥΘΥΝΣΗ ΤΟΥ ΕΘΝΙΚΟΥ ΤΥΠΟΓΡΑΦΕΙΟΥ

ΓΝΩΣΤΟΠΟΙΕΙ ΟΤΙ:

Ἡ ἐτήσια συνδρομή τῆς Ἐφημερίδας τῆς Κυβερνήσεως, ἡ τιμή τῶν φύλλων της πού πουλιοῦνται τμηματικά καί τά τέλη δημοσιεύσεων στήν Ἐφημερίδα τῆς Κυβερνήσεως, καθορίσθηκαν ἀπό 1 Ἰανουαρίου 1980 ὡς ἀκολούθως:

Α' ΕΤΗΣΙΕΣ ΣΥΝΔΡΟΜΕΣ

1. Γιά τό Τεῦχος Α'	Δραχ.	1.000
2. » » » Β'	»	1.500
3. » » » Γ'	»	700
4. » » » Δ'	»	1.500
5. » » » Νομικῶν Προσώπων Δ.Δ. κ.λπ.	»	700
6. » » » Ἀν. Εἰδ. Δικαστηρίου	»	100
7. » » » Παράρτημα	»	400
8. » » » Ἀνωνύμων Ἑταιρειῶν κ.λπ.	»	4.000
9. » » Δελτίο Ἐμπορικῆς καί Βιομηχανικῆς Ἰδιοκτησίας	»	400
10. Γιά ὅλα τά τεύχη καί τό Δ.Ε.Β.Ι.	»	9.000

Οἱ Δῆμοι καί οἱ Κοινότητες τοῦ Κράτους καταβάλλουν τό 1/2 τῶν ἀνωτέρω συνδρομῶν.

Ὑπέρ τοῦ Ταμείου Ἀλληλοβοηθείας Προσωπικοῦ τοῦ Ἐθνικοῦ Τυπογραφείου (ΤΑΠΕΤ) ἀναλογοῦν τά ἑξῆς ποσά:

1. Γιά τό Τεῦχος Α'	Δραχ.	50
2. » » » Β'	»	75
3. » » » Γ'	»	35
4. » » » Δ'	»	75
5. » » » Νομικῶν Προσώπων Δ.Δ. κ.λπ.	»	35
6. » » » Ἀν. Εἰδ. Δικαστηρίου	»	5
7. » » » Παράρτημα	»	20
8. » » » Ἀνωνύμων Ἑταιρειῶν κ.λπ.	»	200
9. » » Δελτίο Ἐμπ. καί Βιομ. Ἰδιοκτησίας	»	20
10. Γιά ὅλα τά τεύχη	»	450

Β'. ΤΙΜΗ ΦΥΛΛΩΝ

Ἡ τιμή πωλήσεως κάθε φύλλου, μέχρις 8 σελ., εἶναι 5 δρχ., ἀπό 9 ὡς 24 σελ. 10 δρχ., ἀπό 25 ὡς 48 σελ. 15 δρχ., ἀπό 49 ὡς 80 σελ. 30 δρχ., ἀπό 81 σελ. καί ἄνω ἡ τιμή πωλήσεως κάθε φύλλου προσαυξάνεται κατά 30 δρχ. ἀνά 80 σελίδες.

Γ'. ΤΕΛΗ ΔΗΜΟΣΙΕΥΣΕΩΝ

I. Στό τεῦχος Ἀνωνύμων Ἑταιρειῶν καί Ἑταιρειῶν Περιωρισμένης Εὐθύνης:

Α' Ἀνωνύμων Ἑταιρειῶν:

1. Τῶν καταστατικῶν	Δρχ.	14.000
2. Τῶν ἀποφάσεων «περί συγχωνεύσεως ἀνωνύμων ἑταιρειῶν»	»	14.000
3. Τῶν κωδικοποιήσεων τῶν καταστατικῶν (ΦΕΚ 309/67, τ. Β')	»	7.000
4. Τῶν τροποποιήσεων τῶν καταστατικῶν	»	3.000
5. Τῶν ἰσολογισμῶν κάθε χρήσεως	»	6.000
6. Τῶν ὑπουργικῶν ἀποφάσεων «περί παροχῆς ἀδείας ἐπεκτάσεως τῶν ἐργασιῶν Ἀσφαλιστικῶν Ἑταιρειῶν», τῶν ἐκθέσεων ἐκτιμήσεως περιουσιακῶν στοιχείων καί τῶν ἀποφάσεων τοῦ Δ.Σ. τοῦ ΕΛΤΑ, μέ τίς ὁποῖες ἐγκρίνονται καί δημοσιεύονται οἱ κανονισμοί αὐτοῦ	»	5.000
7. Τῶν ἀποφάσεων «περί ἐγκαταστάσεως ὑποκαταστήματος, διορισμοῦ γενικοῦ πράκτορος καί παροχῆς πληρεξουσιότητος πρός ἀντιπροσώπευσιν ἐν Ἑλλάδι ἀλλοδαπῶν Ἑταιρειῶν» καί τῶν ἀποφάσεων «περί μεταβιβάσεως τοῦ χαρτοφυλακίου Ἀσφαλιστικῶν Ἑταιρειῶν κατά τό ἄρθρο 59 παρ. 1 τοῦ Ν.Δ. 400/70»	»	3.000
8. Τῶν ἀνακοινώσεων γιά κάθε μεταβολή πού γίνεται μέ ἀπόφαση Γ.Σ. ἤ Δ.Σ., τῶν προσκλήσεων σέ γενικές συνελεύσεις, τῶν κατά τό ἄρθρο 32 τοῦ Ν. 3221/24 γνωστοποιήσεων, τῶν ἀνακοινώσεων, πού προβλέπονται ἀπό τό ἄρθρο 59 παρ. 3 τοῦ Ν.Δ. 400/1970 «περί Ἀλλοδαπῶν Ἀσφαλιστικῶν Ἑταιρειῶν», τῶν ἀποφάσεων τοῦ Διοικητικοῦ Συμβουλίου τοῦ ΕΛΤΑ, πού ἀναφέρονται σέ προσωρινές διατάξεις καί τῶν ἀποφάσεων τοῦ Ὑπ. Συγκοινωνιῶν διά τούς ΗΛΠΑΠ - ΗΣΑΠ - ΟΣΕ	»	1.500
9. Τῶν συνοπτικῶν μηνιαίων καταστάσεων τῶν Τραπεζικῶν Ἑταιρειῶν	»	1.500
10. Τῶν ἀποφάσεων τῆς ἐπιτροπῆς τοῦ Χρηματιστηρίου «περί εἰσαγωγῆς χρεωγράφων εἰς τό χρηματιστήριον πρός διαπραγμάτευσιν, συμφώνως πρός τάς διατάξεις τοῦ ἄρθρου 2 παρ. 3 Α.Ν. 148/1967»	Δρχ.	1.500
11. Τῶν ἀποφάσεων τῆς ἐπιτροπῆς κεφαλαιαγορᾶς «περί διαγραφῆς χρεωγράφων ἐκ τοῦ χρηματιστηρίου, συμφώνως πρός τάς διατάξεις τοῦ ἄρθρου 2 παρ. 4 Α.Ν. 148/67»	»	1.500
12. Τῶν ἀποφάσεων «περί ἐγκρίσεως τιμολογίων τῶν Ἀσφαλιστικῶν Ἑταιρειῶν»	»	1.000

Β' Ἑταιρειῶν Περιωρισμένης Εὐθύνης:

1. Τῶν καταστατικῶν	Δρχ.	1.500
2. Τῶν κωδικοποιήσεων τῶν καταστατικῶν	»	1.500
3. Τῶν ἰσολογισμῶν κάθε χρήσεως	»	1.500
4. Τῶν ἐκθέσεων ἐκτιμήσεως περιουσιακῶν στοιχείων	»	1.500
5. Τῶν τροποποιήσεων τῶν καταστατικῶν (γιά κάθε συμβολαιογραφική πράξη)	»	600
6. Τῶν ἀνακοινώσεων μέ συμβολαιογραφική πράξη	»	600
7. Τῶν ἀνακοινώσεων μέ ἀπόφαση τῆς Γ.Σ.	»	400
8. Τῶν προσκλήσεων σέ γενικές συνελεύσεις	»	400

Γ' Ἀλληλασφαλιστικῶν Συνεταιρισμῶν - Ἀλληλασφαλιστικῶν Ταμείων καί Φιλανθρωπικῶν Σωματείων:

1. Τῶν ὑπουργικῶν ἀποφάσεων «περί χορηγήσεως ἀδείας λειτουργίας Ἀλληλασφαλιστικῶν Συνεταιρισμῶν - Ἀλληλασφαλιστικῶν Ταμείων»	»	1.500
2. Τῶν ἰσολογισμῶν τῶν ἀνωτέρω Συνεταιρισμῶν, Ταμείων καί Σωματείων	»	1.500

Δ' Τῶν δικαστικῶν πράξεων:	Δρχ.	600

II. Στό Τέταρτο τεῦχος:

Τῶν δικαστικῶν πράξεων γιά παρακατάθεση ἀποζημιώσεως	»	600

Δ'. ΚΑΤΑΒΟΛΗ ΣΥΝΔΡΟΜΩΝ - ΤΕΛΩΝ ΔΗΜΟΣΙΕΥΣΕΩΝ ΚΑΙ ΠΟΣΟΣΤΩΝ Τ.Α.Π.Ε.Τ.

1. Οἱ συνδρομές τοῦ ἐσωτερικοῦ καί τά τέλη δημοσιεύσεων προκαταβάλλονται στά Δημόσια Ταμεῖα ἔναντι ἀποδεικτικοῦ εἰσπράξεως, τό ὁποῖο φροντίζει ὁ ἐνδιαφερόμενος νά τό στείλει στή Γενική Δ/νση τοῦ Ἐθνικοῦ Τυπογραφείου.

2. Οἱ συνδρομές τοῦ ἐξωτερικοῦ εἶναι δυνατό νά στέλνονται καί σέ ἀνάλογο συνάλλαγμα μέ ἐπιταγή ἐπ' ὀνόματι τοῦ Διευθυντῆ τῶν Διοικητικῶν καί Οἰκονομικῶν Ὑποθέσεων τοῦ Ἐθνικοῦ Τυπογραφείου.

3. Τό ὑπέρ τοῦ ΤΑΠΕΤ ποσοστό ἐπί τῶν ἀνωτέρω συνδρομῶν καί τελῶν δημοσιεύσεων καταβάλλεται ὡς ἑξῆς:

α) στήν Ἀθήνα: στό Ταμεῖο τοῦ ΤΑΠΕΤ (Κατάστημα Ἐθνικοῦ Τυπογραφείου),

β) στίς ὑπόλοιπες πόλεις τοῦ Κράτους: στά Δημόσια Ταμεῖα καί ἀποδίδεται στό ΤΑΠΕΤ σύμφωνα μέ τίς 192378/3639/1947 (ΡΟΝΕΟ 185) καί 178048/5321/31.7.65 (ΡΟΝΕΟ 139) ἐγκύκλιες διαταγές τοῦ Γ.Λ.Κ.,

γ) στίς περιπτώσεις συνδρομῶν ἐξωτερικοῦ: όταν ἡ ἀποστολή τους γίνεται μέ ἐπιταγές μαζί μ' αὐτές στέλνεται καί τό ὑπέρ τοῦ ΤΑΠΕΤ ποσοστό.

Ὁ Γενικός Διευθυντής
ΑΘΑΝ. ΠΑΝ. ΣΠΗΛΙΟΠΟΥΛΟΣ